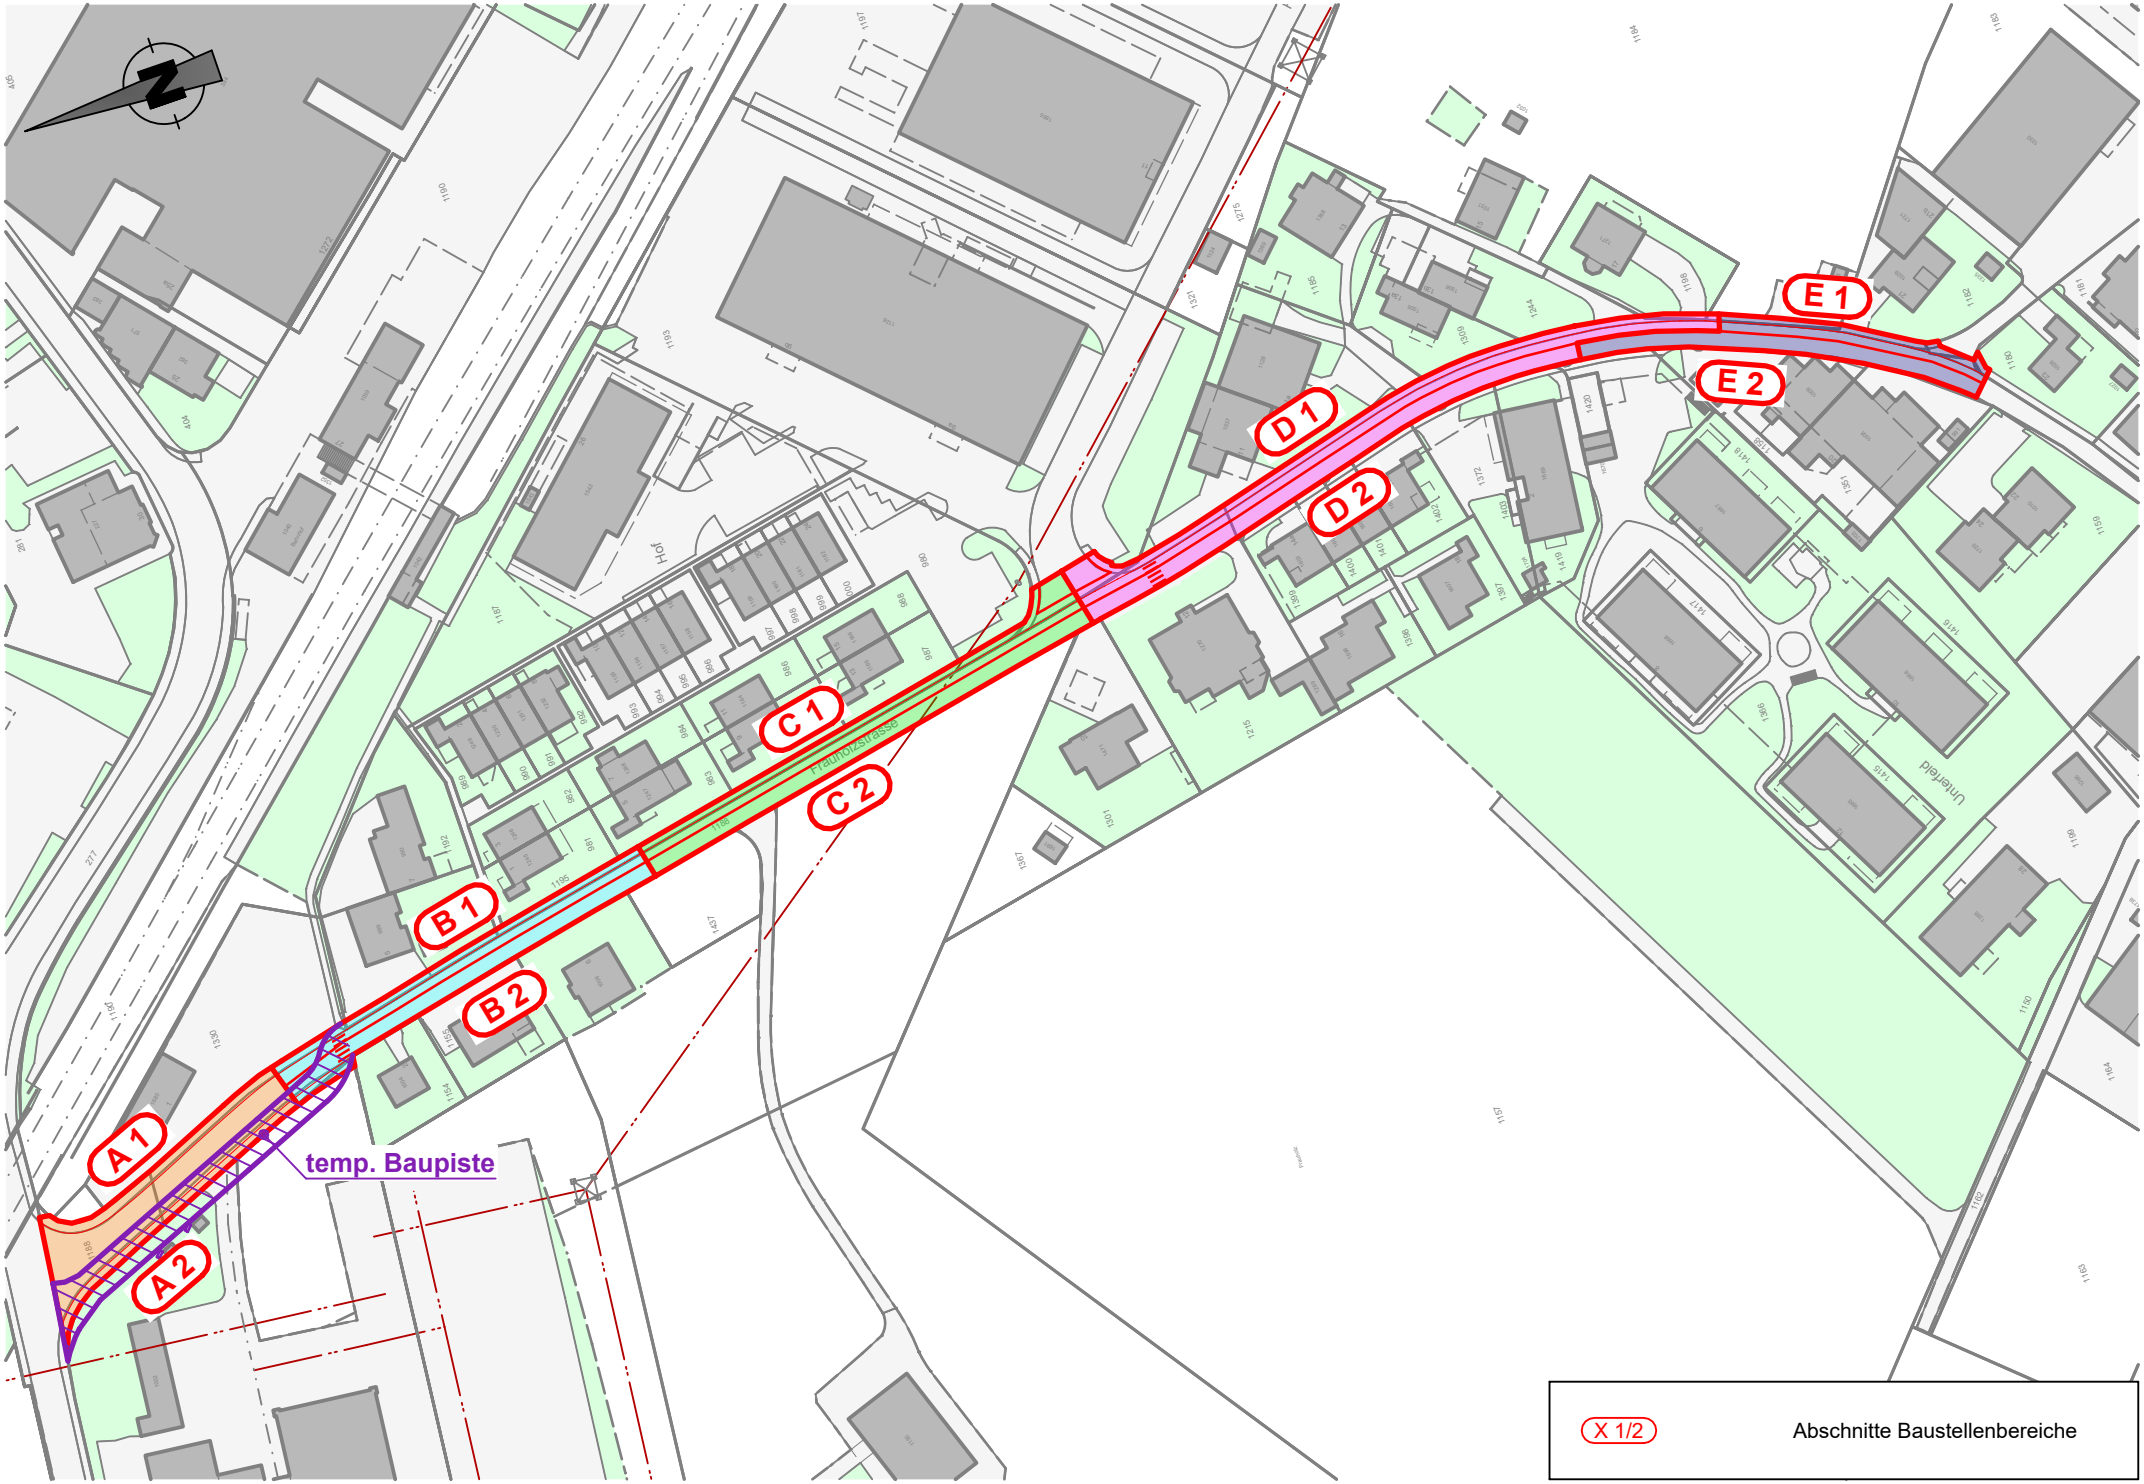
A 1
A 2
B 1
B 2
C 1
C 2
D 1
D 2
E 1
E 2
temp. Baupiste
Brandlzeitrasse
Unterfeld
X 1/2
Abschnitte Baustellenbereiche