



Talacherbach, 603-0000

Festlegung Gewässerraumzonen ausserhalb Bauzone

Auftr.-Nr.: 15.1518

Sachbearb.: LH

Gezeichnet: MRU

Plandatum: 14.07.21


Plangrösse: 288 x 210

suisseplan Ingenieure AG raum + landschaft

Thurgauerstrasse 60 | 8050 Zürich | T +41 58 310 57 70


www.suisseplan.ch | raum@suisseplan.ch

suisse plan

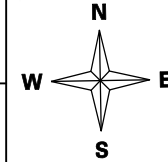

1:1'000

N:\15 SZ\15 Steinen\18 Gewässerraum aBZ\13 Nutzungsplan\30 Vorprüfung\GIS\gws

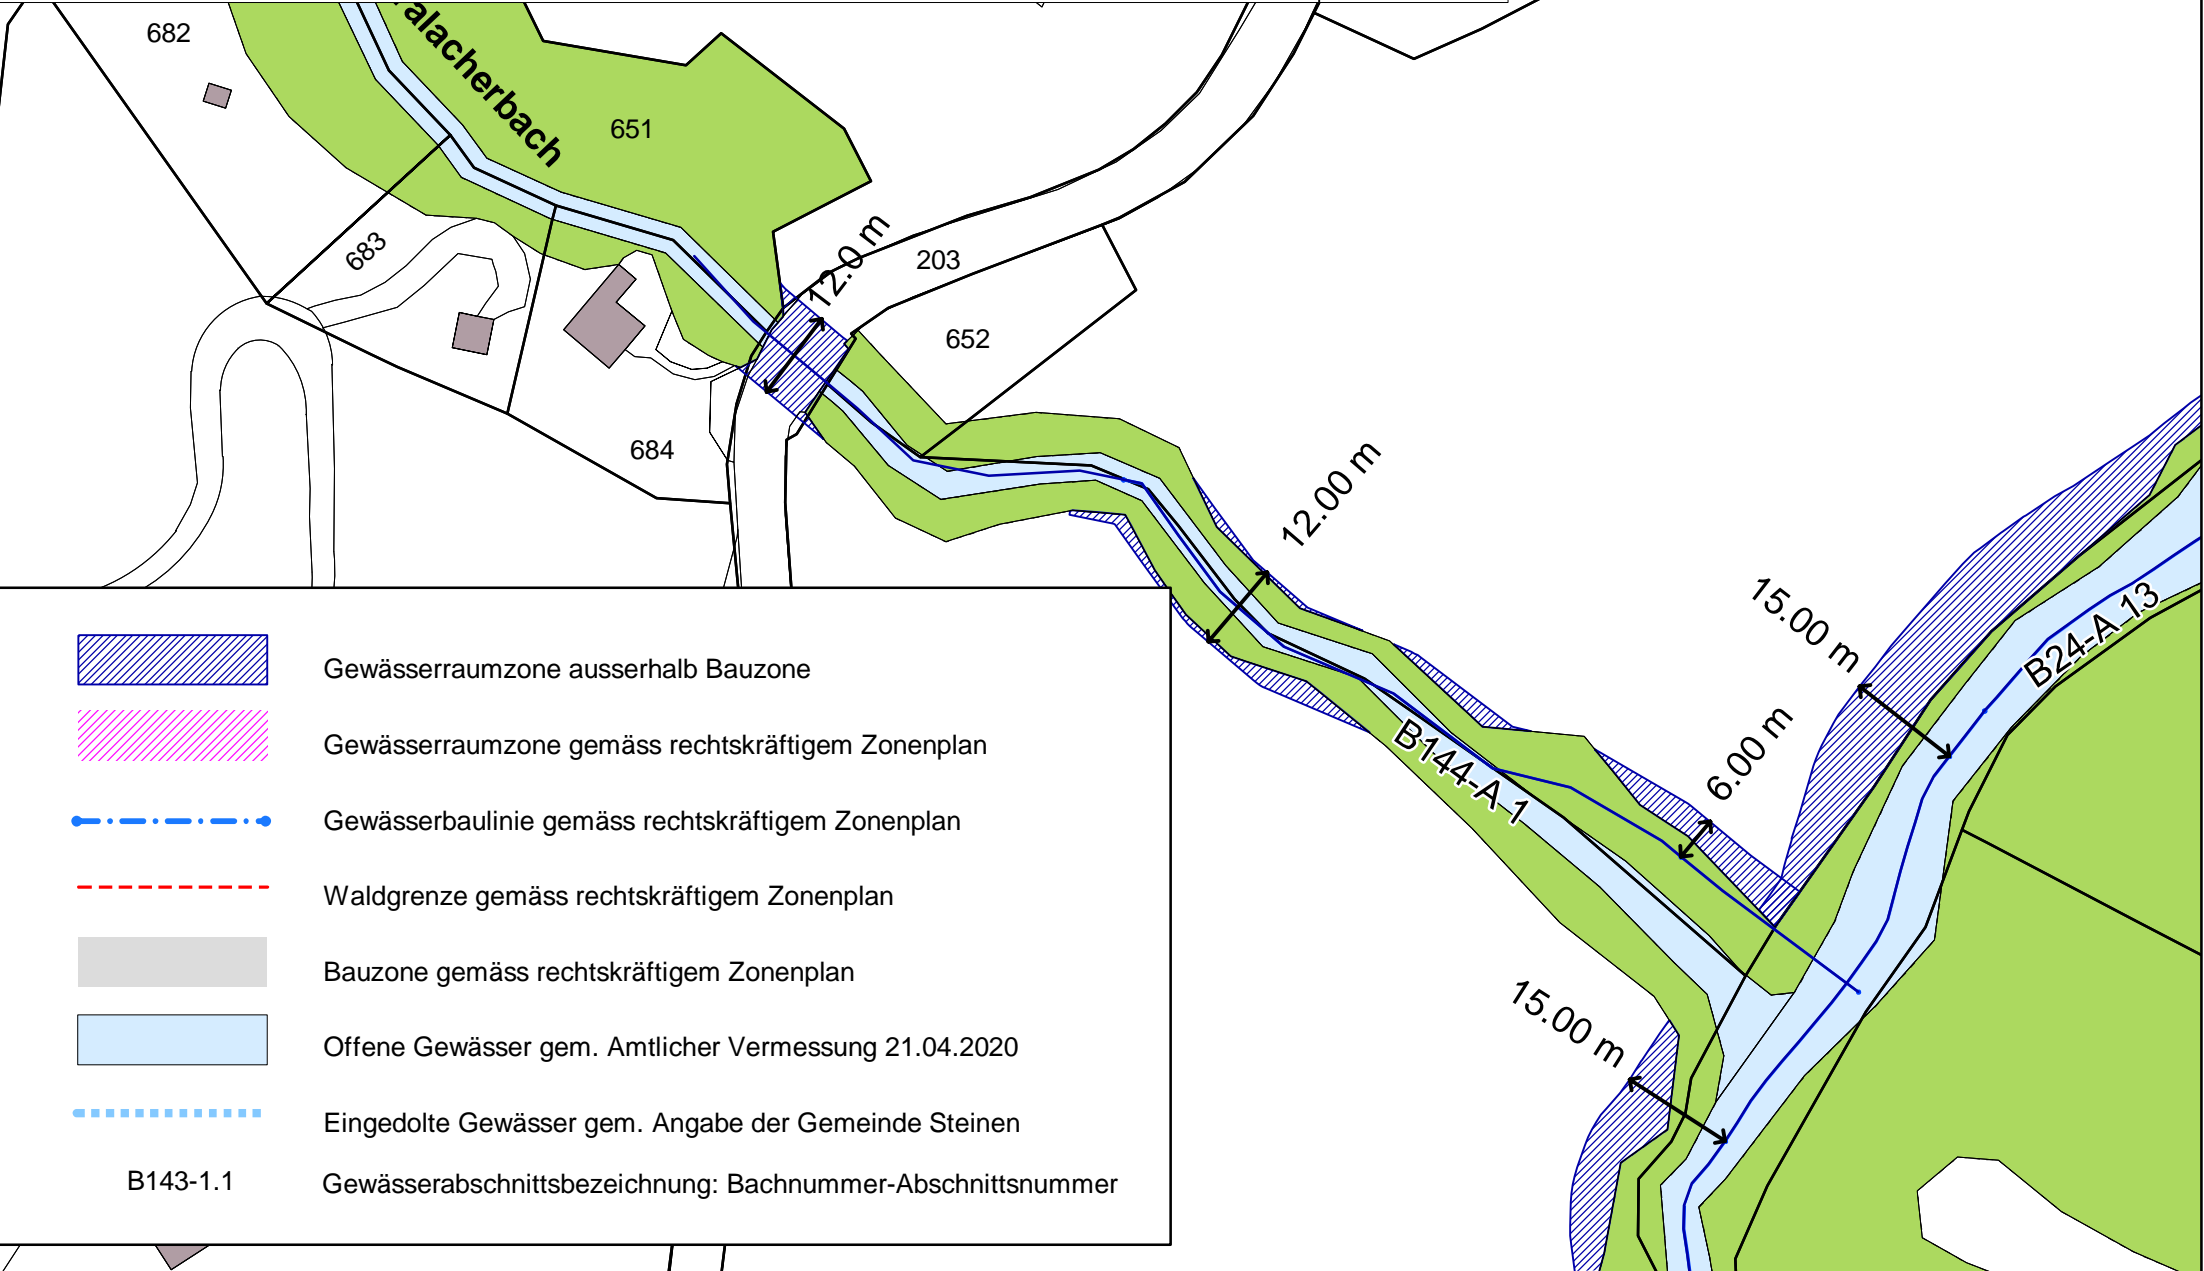

Gewässerraumzone ausserhalb Bauzone



Gewässerraumzone gemäss rechtskräftigem Zonenplan



Gewässerbaulinie gemäss rechtskräftigem Zonenplan



Waldgrenze gemäss rechtskräftigem Zonenplan



Bauzone gemäss rechtskräftigem Zonenplan



Offene Gewässer gem. Amtlicher Vermessung 21.04.2020



Eingedolte Gewässer gem. Angabe der Gemeinde Steinen

B143-1.1

Gewässerabschnittsbezeichnung: Bachnummer-Abschnittsnummer