


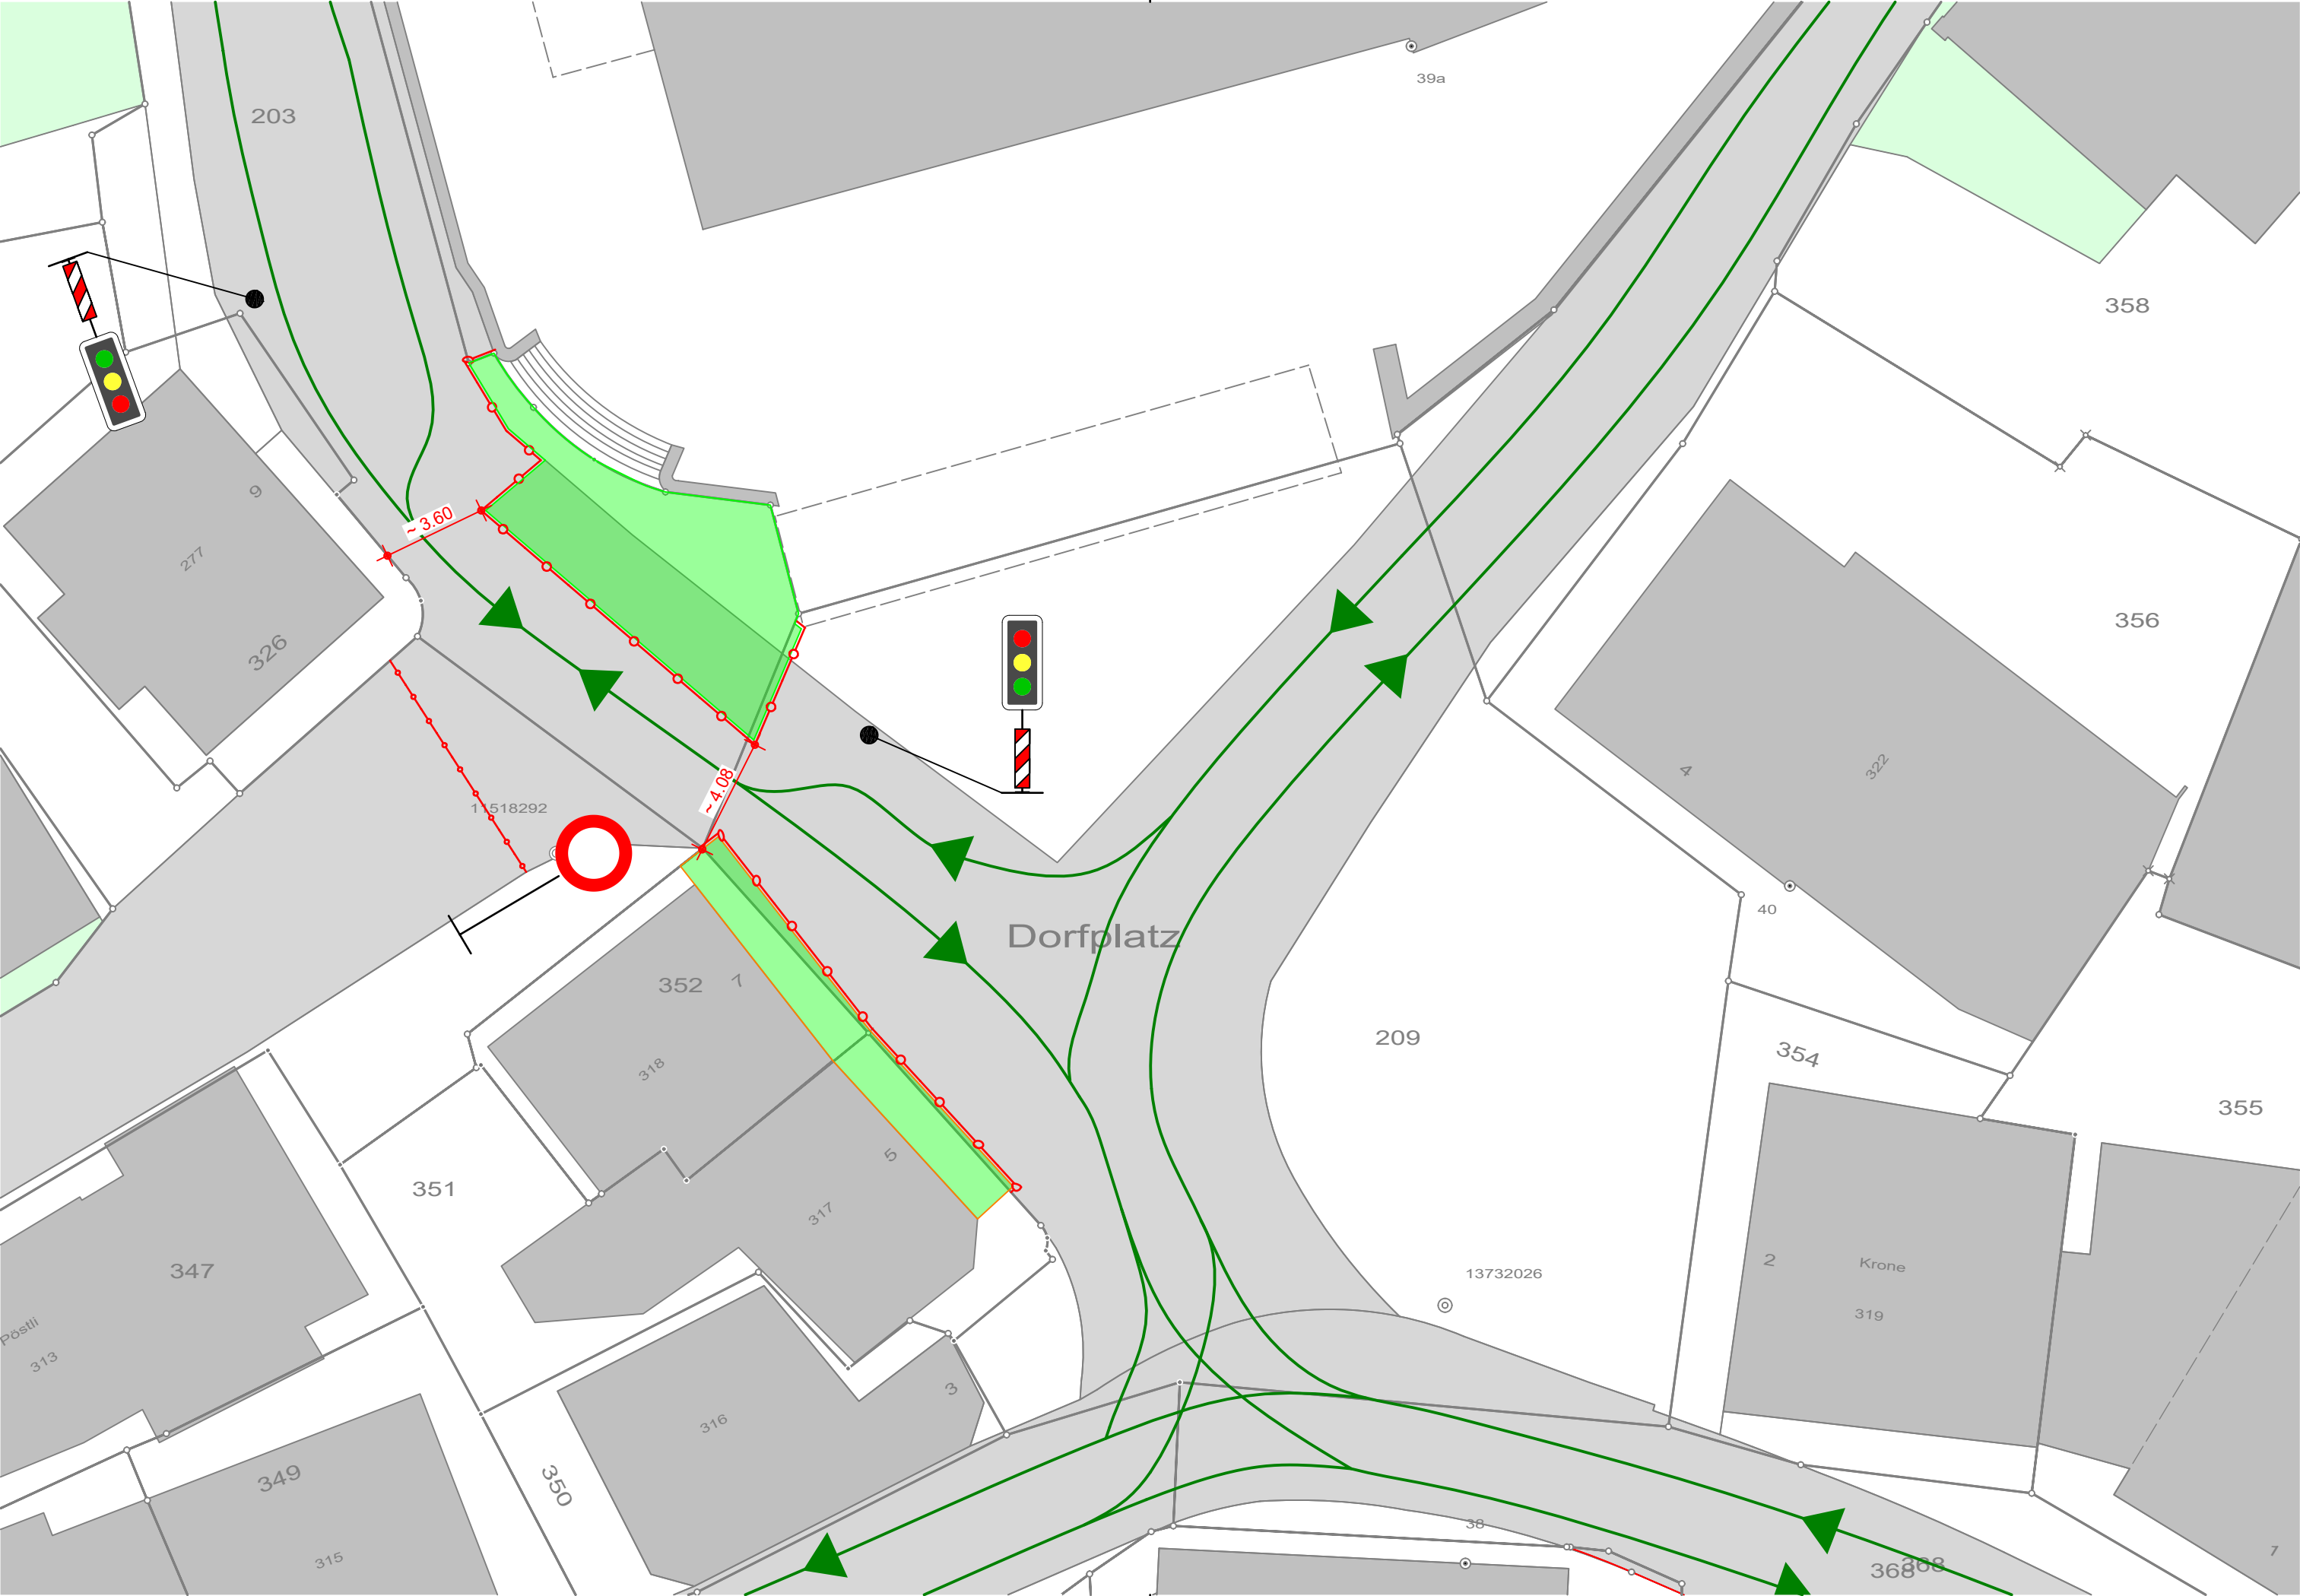


Bauherr : Gemeinde Steinen, Postplatz 8, 6422 Steinen

Projekt : Sanierung Dorfplatz, 6422 Steinen

Projektstufe : Ausführungsprojekt

Plan : **Bauphase 3b (Alt 4a)**
1:200

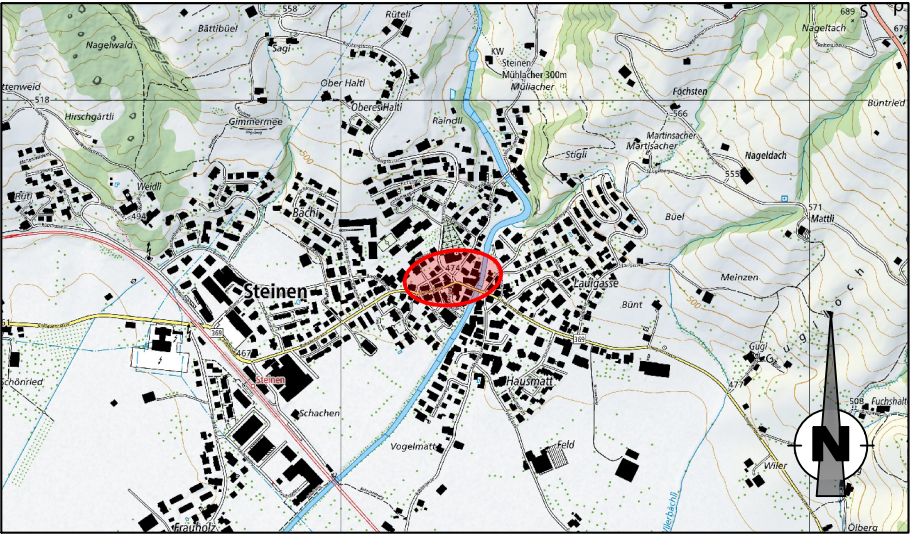

CES Bauingenieur AG
Wey + Kälin
Hausmatt 5, 6423 Seewen-Schwyz
T 041 819 50 30, F 041 819 50 31
info.seewen@cesag.ch, www.cesag.ch

Erst. em Dat. 16.06.2026 Gepr. SK

Rev. Dat. Gepr.

Format 30 x 63

Dokument / Plan-Nr. **25134 - 5904**