




Mufflisbach, 607-0000 / Seitenbach Widenbach, 606-0010

Festlegung Gewässerraumzonen ausserhalb Bauzone


Auftr.-Nr.: 15.1518
 Sachbearb.: LH
 Gezeichnet: MRU

Plandatum: 14.07.21
 Plangrösse: 517 x 297

suisseplan Ingenieure AG raum + landschaft
 Thurgauerstrasse 60 | 8050 Zürich | T +41 58 310 57 70
 www.suisseplan.ch | raum@suisseplan.ch

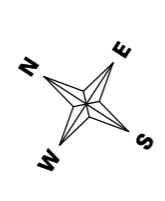

N:\15 SZ\15 Steinen\18 Gewässerraum aBZ\13 Nutzungsplan\30 Vorprüfung\GIS\gws

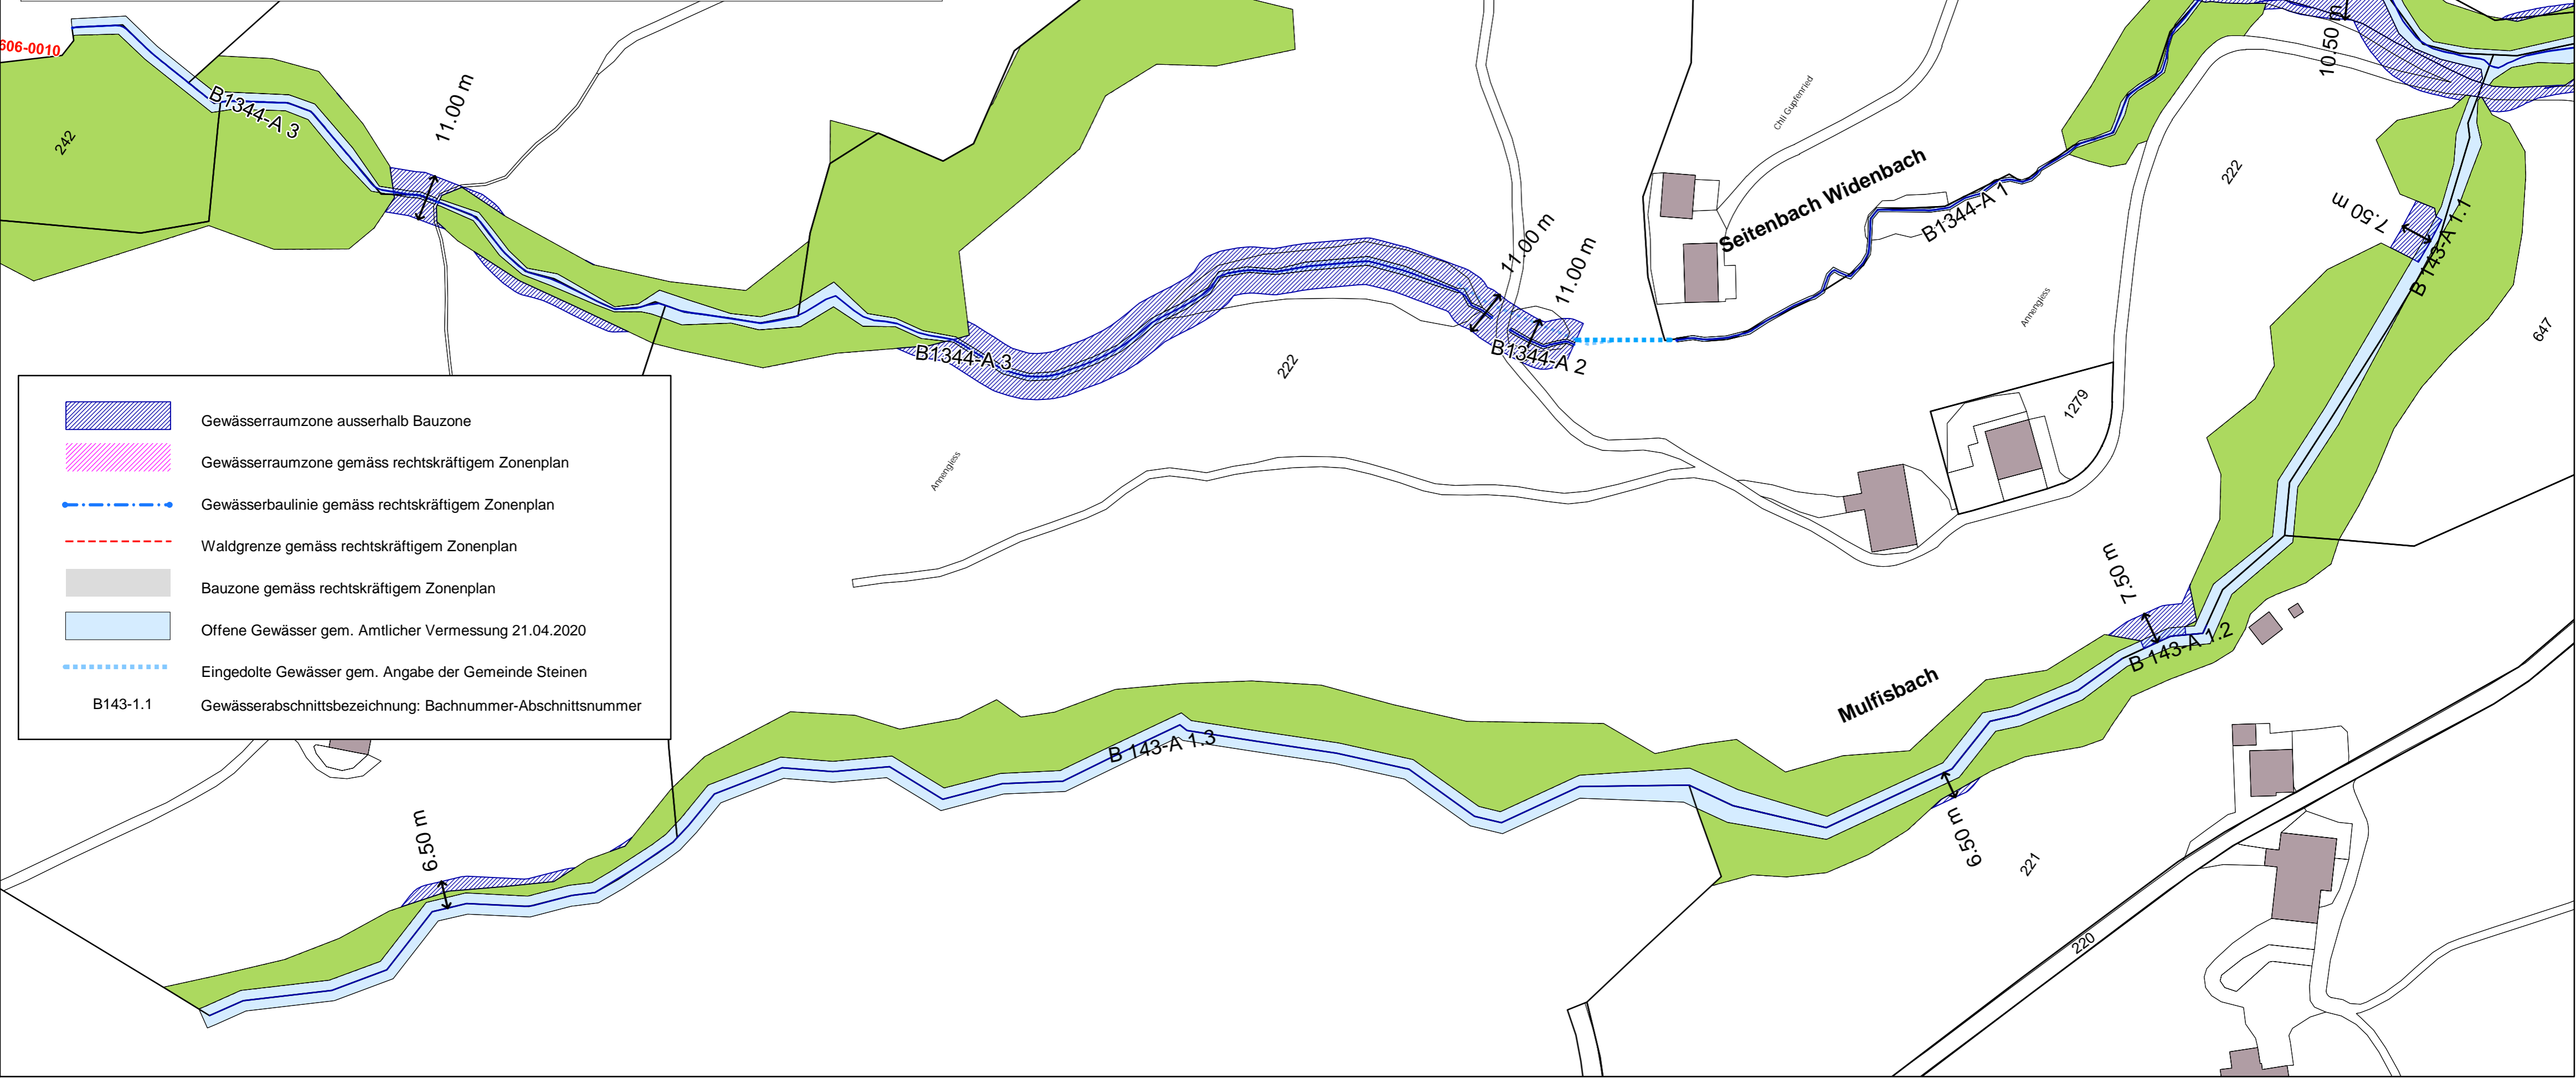

	Gewässerraumzone ausserhalb Bauzone
	Gewässerraumzone gemäss rechtskräftigem Zonenplan
	Gewässerbaulinie gemäss rechtskräftigem Zonenplan
	Waldgrenze gemäss rechtskräftigem Zonenplan
	Bauzone gemäss rechtskräftigem Zonenplan
	Offene Gewässer gem. Amtlicher Vermessung 21.04.2020
	Eingedolte Gewässer gem. Angabe der Gemeinde Steinen
B143-1.1	Gewässerabschnittsbezeichnung: Bachnummer-Abschnittsnummer